


LOCALITZACIÓ



ORTOFOTOPLÀNOL

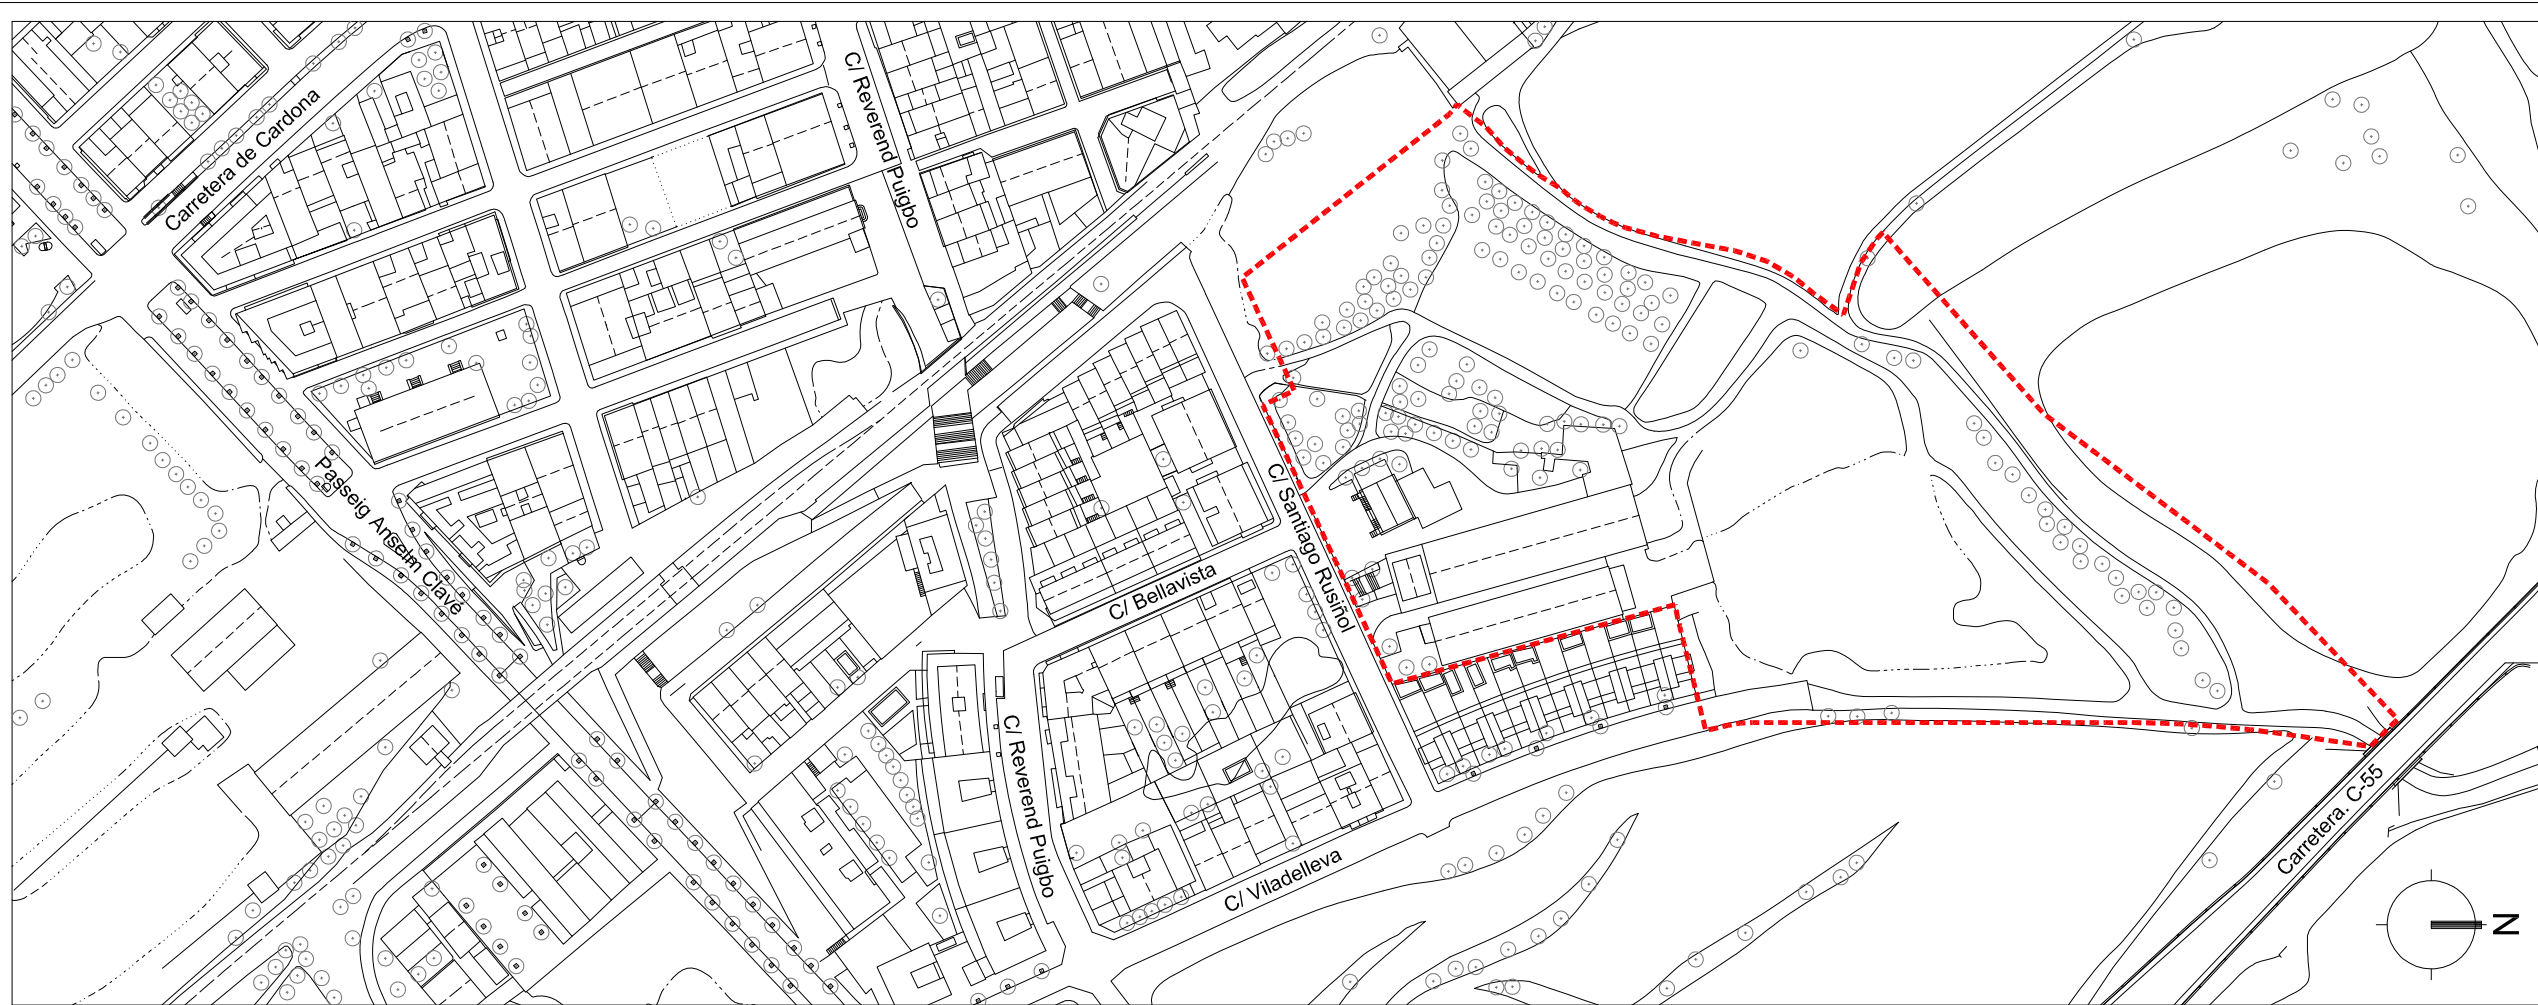

EMPLAÇAMENT
ESCALA DIN-A3 1:2000

TREBALL: C351
 PROJECTE DE REPARCEL·LACIÓ SEGONS LA MODIFICACIÓ PUNTUAL DEL
 PLA GENERAL DE CALLÚS PER A L'OBTENCIÓ PÚBLICA D'UNA PART
 DEL PARC PERIURBA AA1 I L'ORDENACIÓ DEL CAMÍ DELS PLANS
 EMPLAÇAMENT:
 AA1 08262 CALLÚS (BARCELONA)
 MANRESA MARÇ 2016

PROJECTE DE REPARCEL·LACIÓ
 AA1 CALLÚS
 (SEGONS MODIFICACIÓ DEL PLA GENERAL)

ARQUITECTES:
 RAMON SUBIRANA I JOVÉ
 EMAIL: ramonsubirana@eidee.cat
 ARTURO DE VISA JAMBRINA
 EMAIL: arturodevisa@eidee.cat
 TEL: 93.875.24.24 - FAX: 93.875.24.25



eideearquitectes

www.facebook.com/eideearquitectes

PROMOTORS:
 RAMON PLANAS SUBIRANA - 39268036-K
 MARGARITA MARBÀ SUBIRÀ - 41068390-G

PLÀNOL LOCALITZACIÓ
 ORTOFOTOPLÀNOL
 EEMPLAÇAMENT

DG01-EM

ESCALA DIN-A3 1/2000
 REGISTRE C351-EM